


Calculated

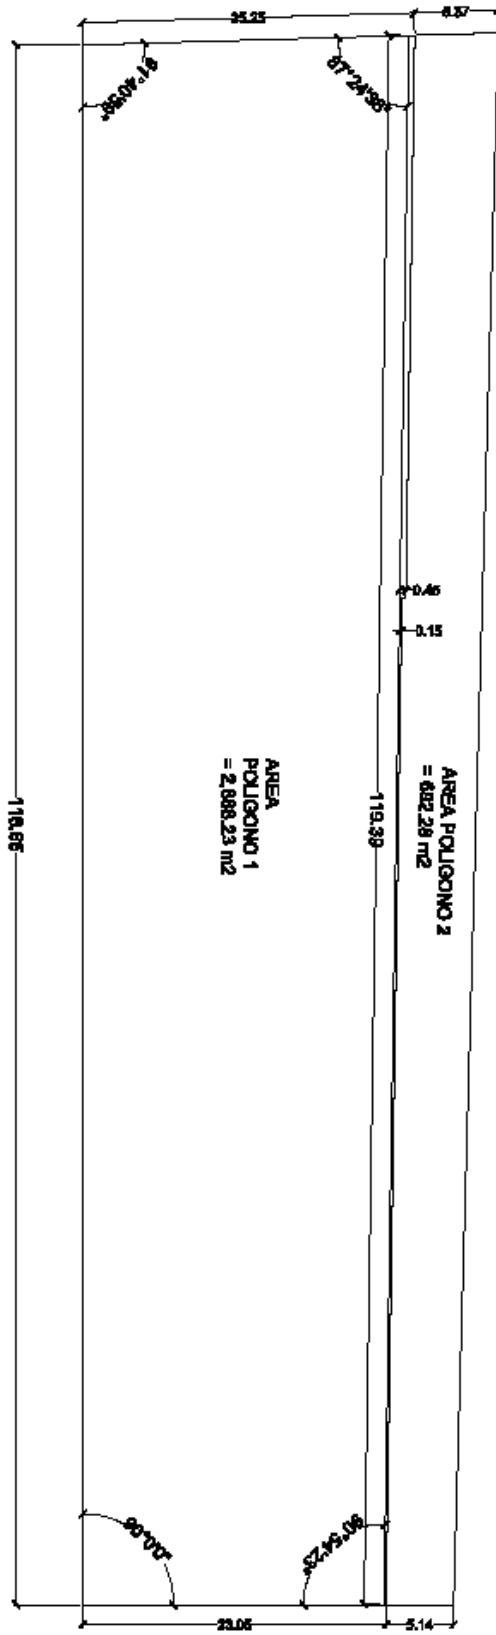

Scale 1:1000



BANK
P
TODOS
TODOS
Acceso
Acceso
Sala de
Sala de
Affirme
el adrián

BANORTE
GENE

PROCURADUR
CENTRO

Imagen desde calle Hidalgo



DETALLE DE ACCESO PRINCIPAL POR CALLE HIDALGO

